



Planimetria curve di livello situazione attuale

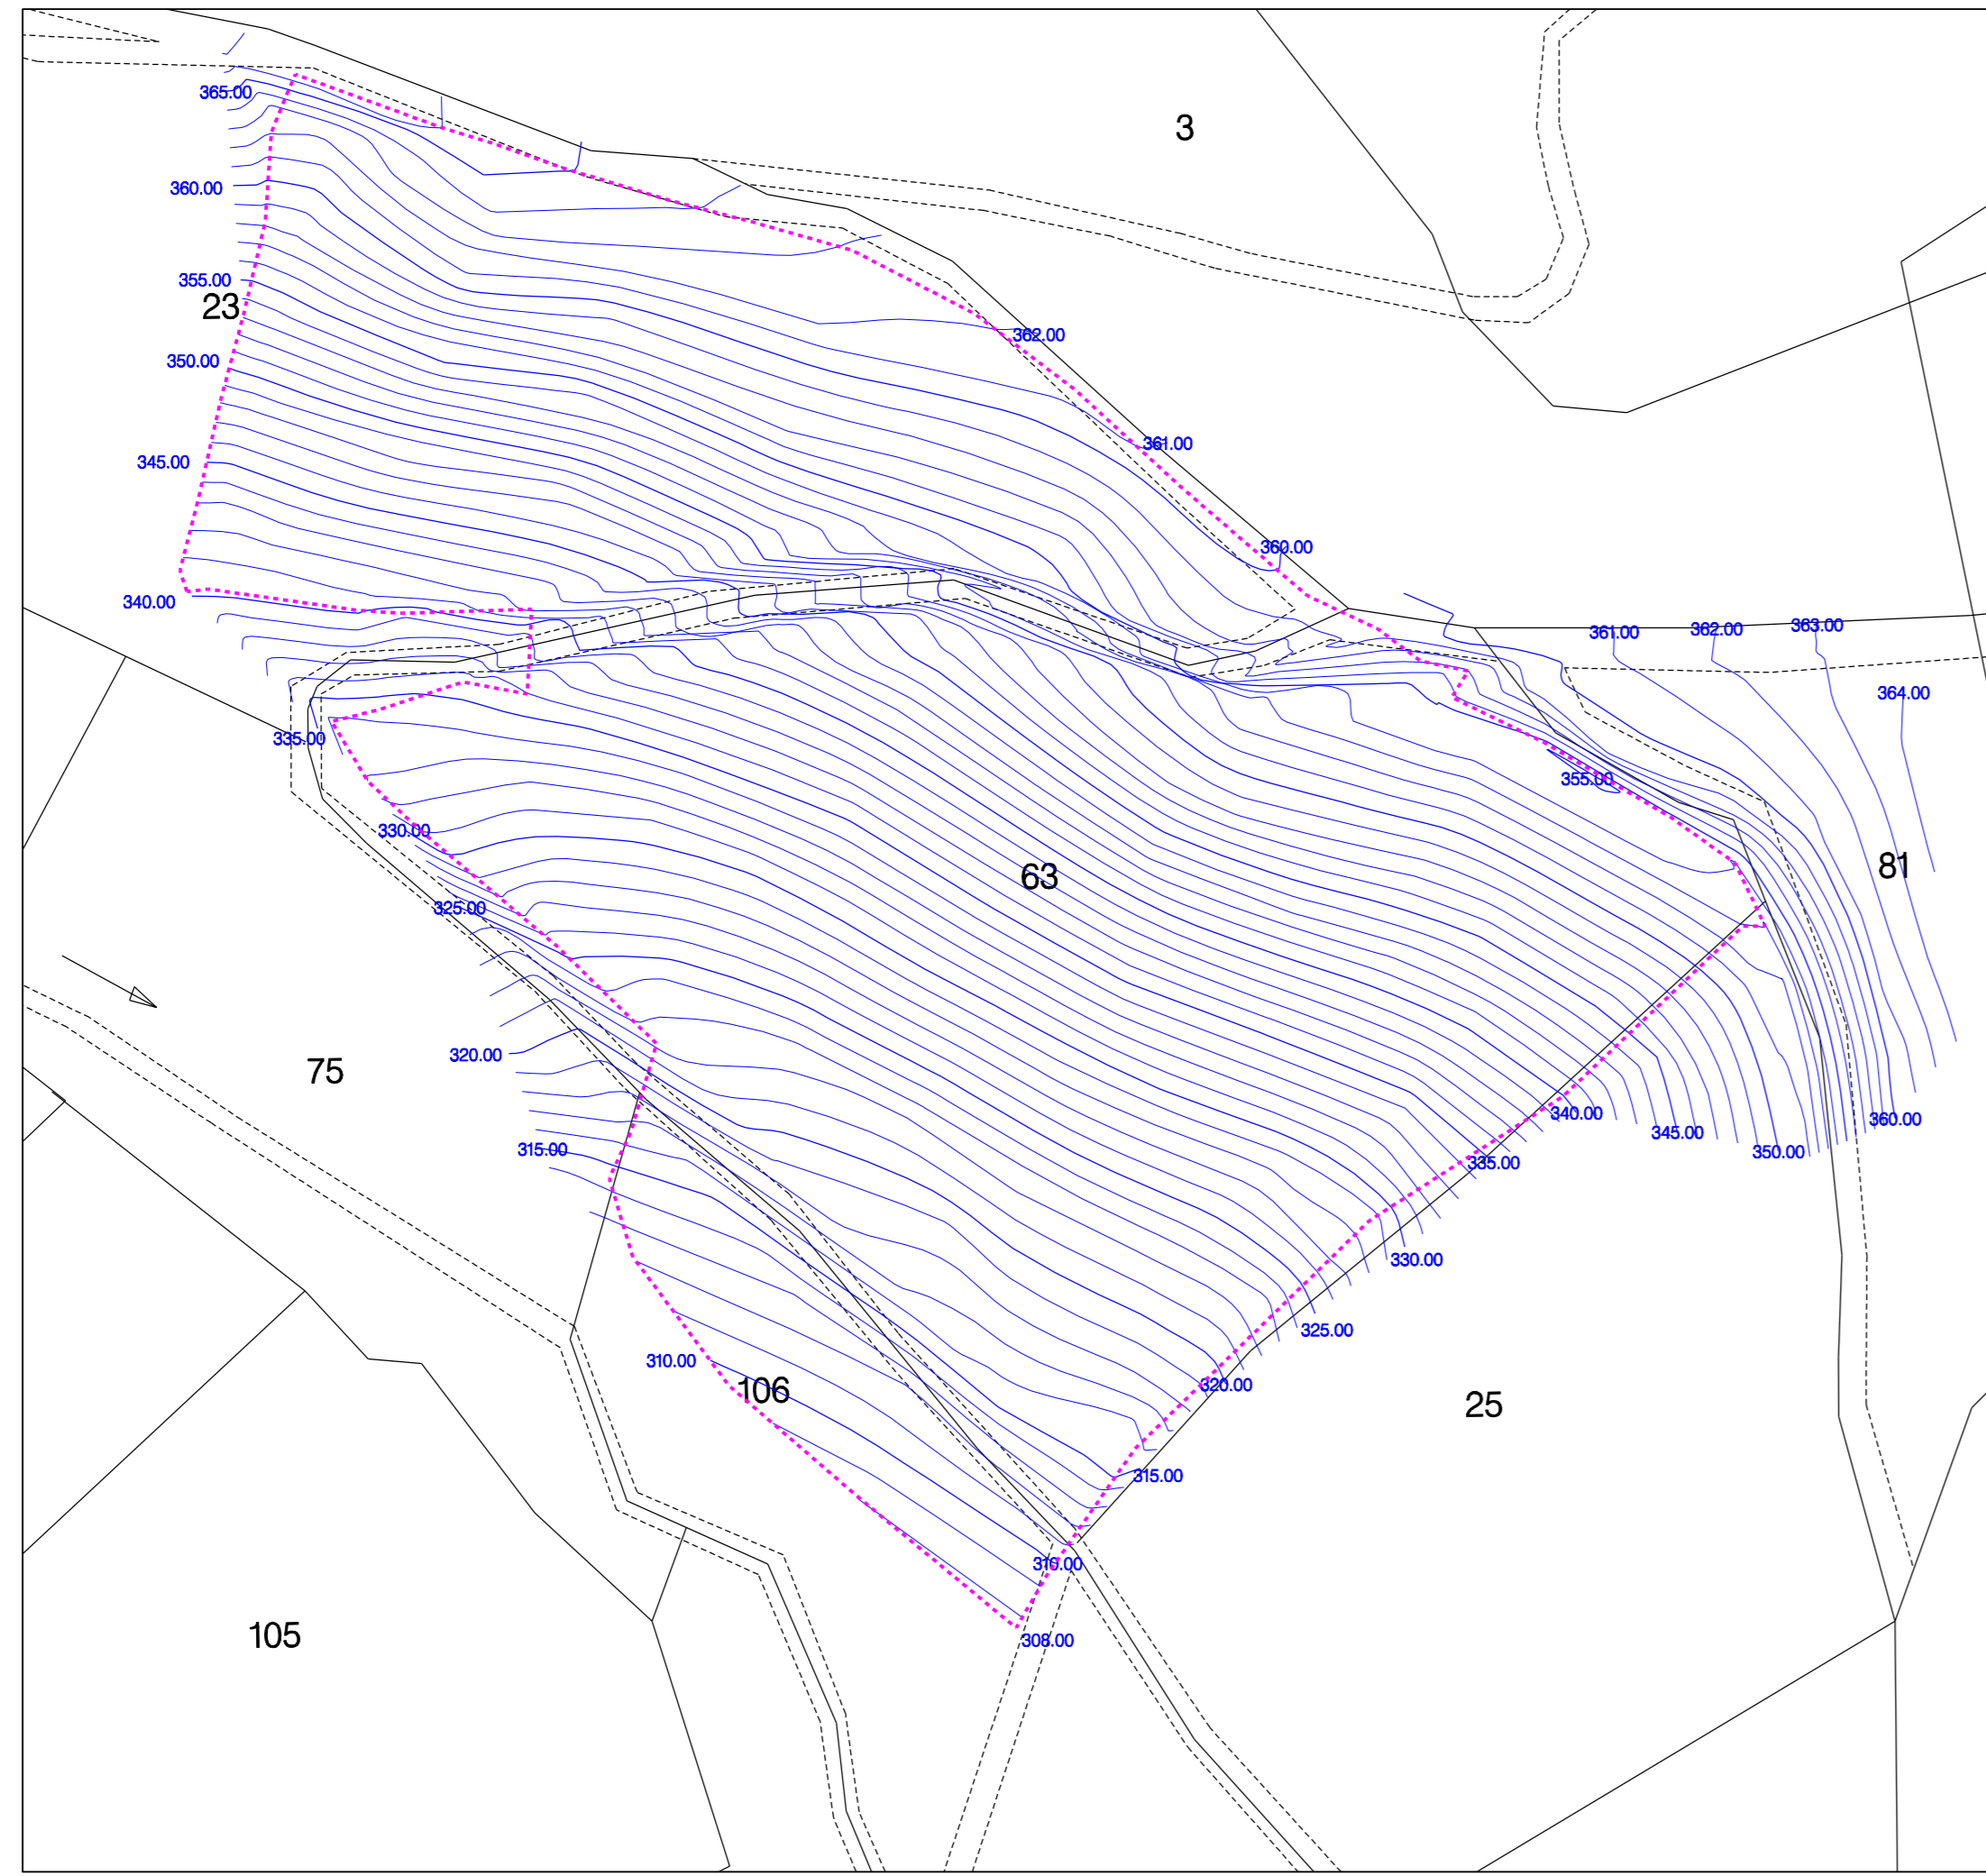


Comune ████████ - Foglio n.1

Planimetria curve di livello situazione di progetto

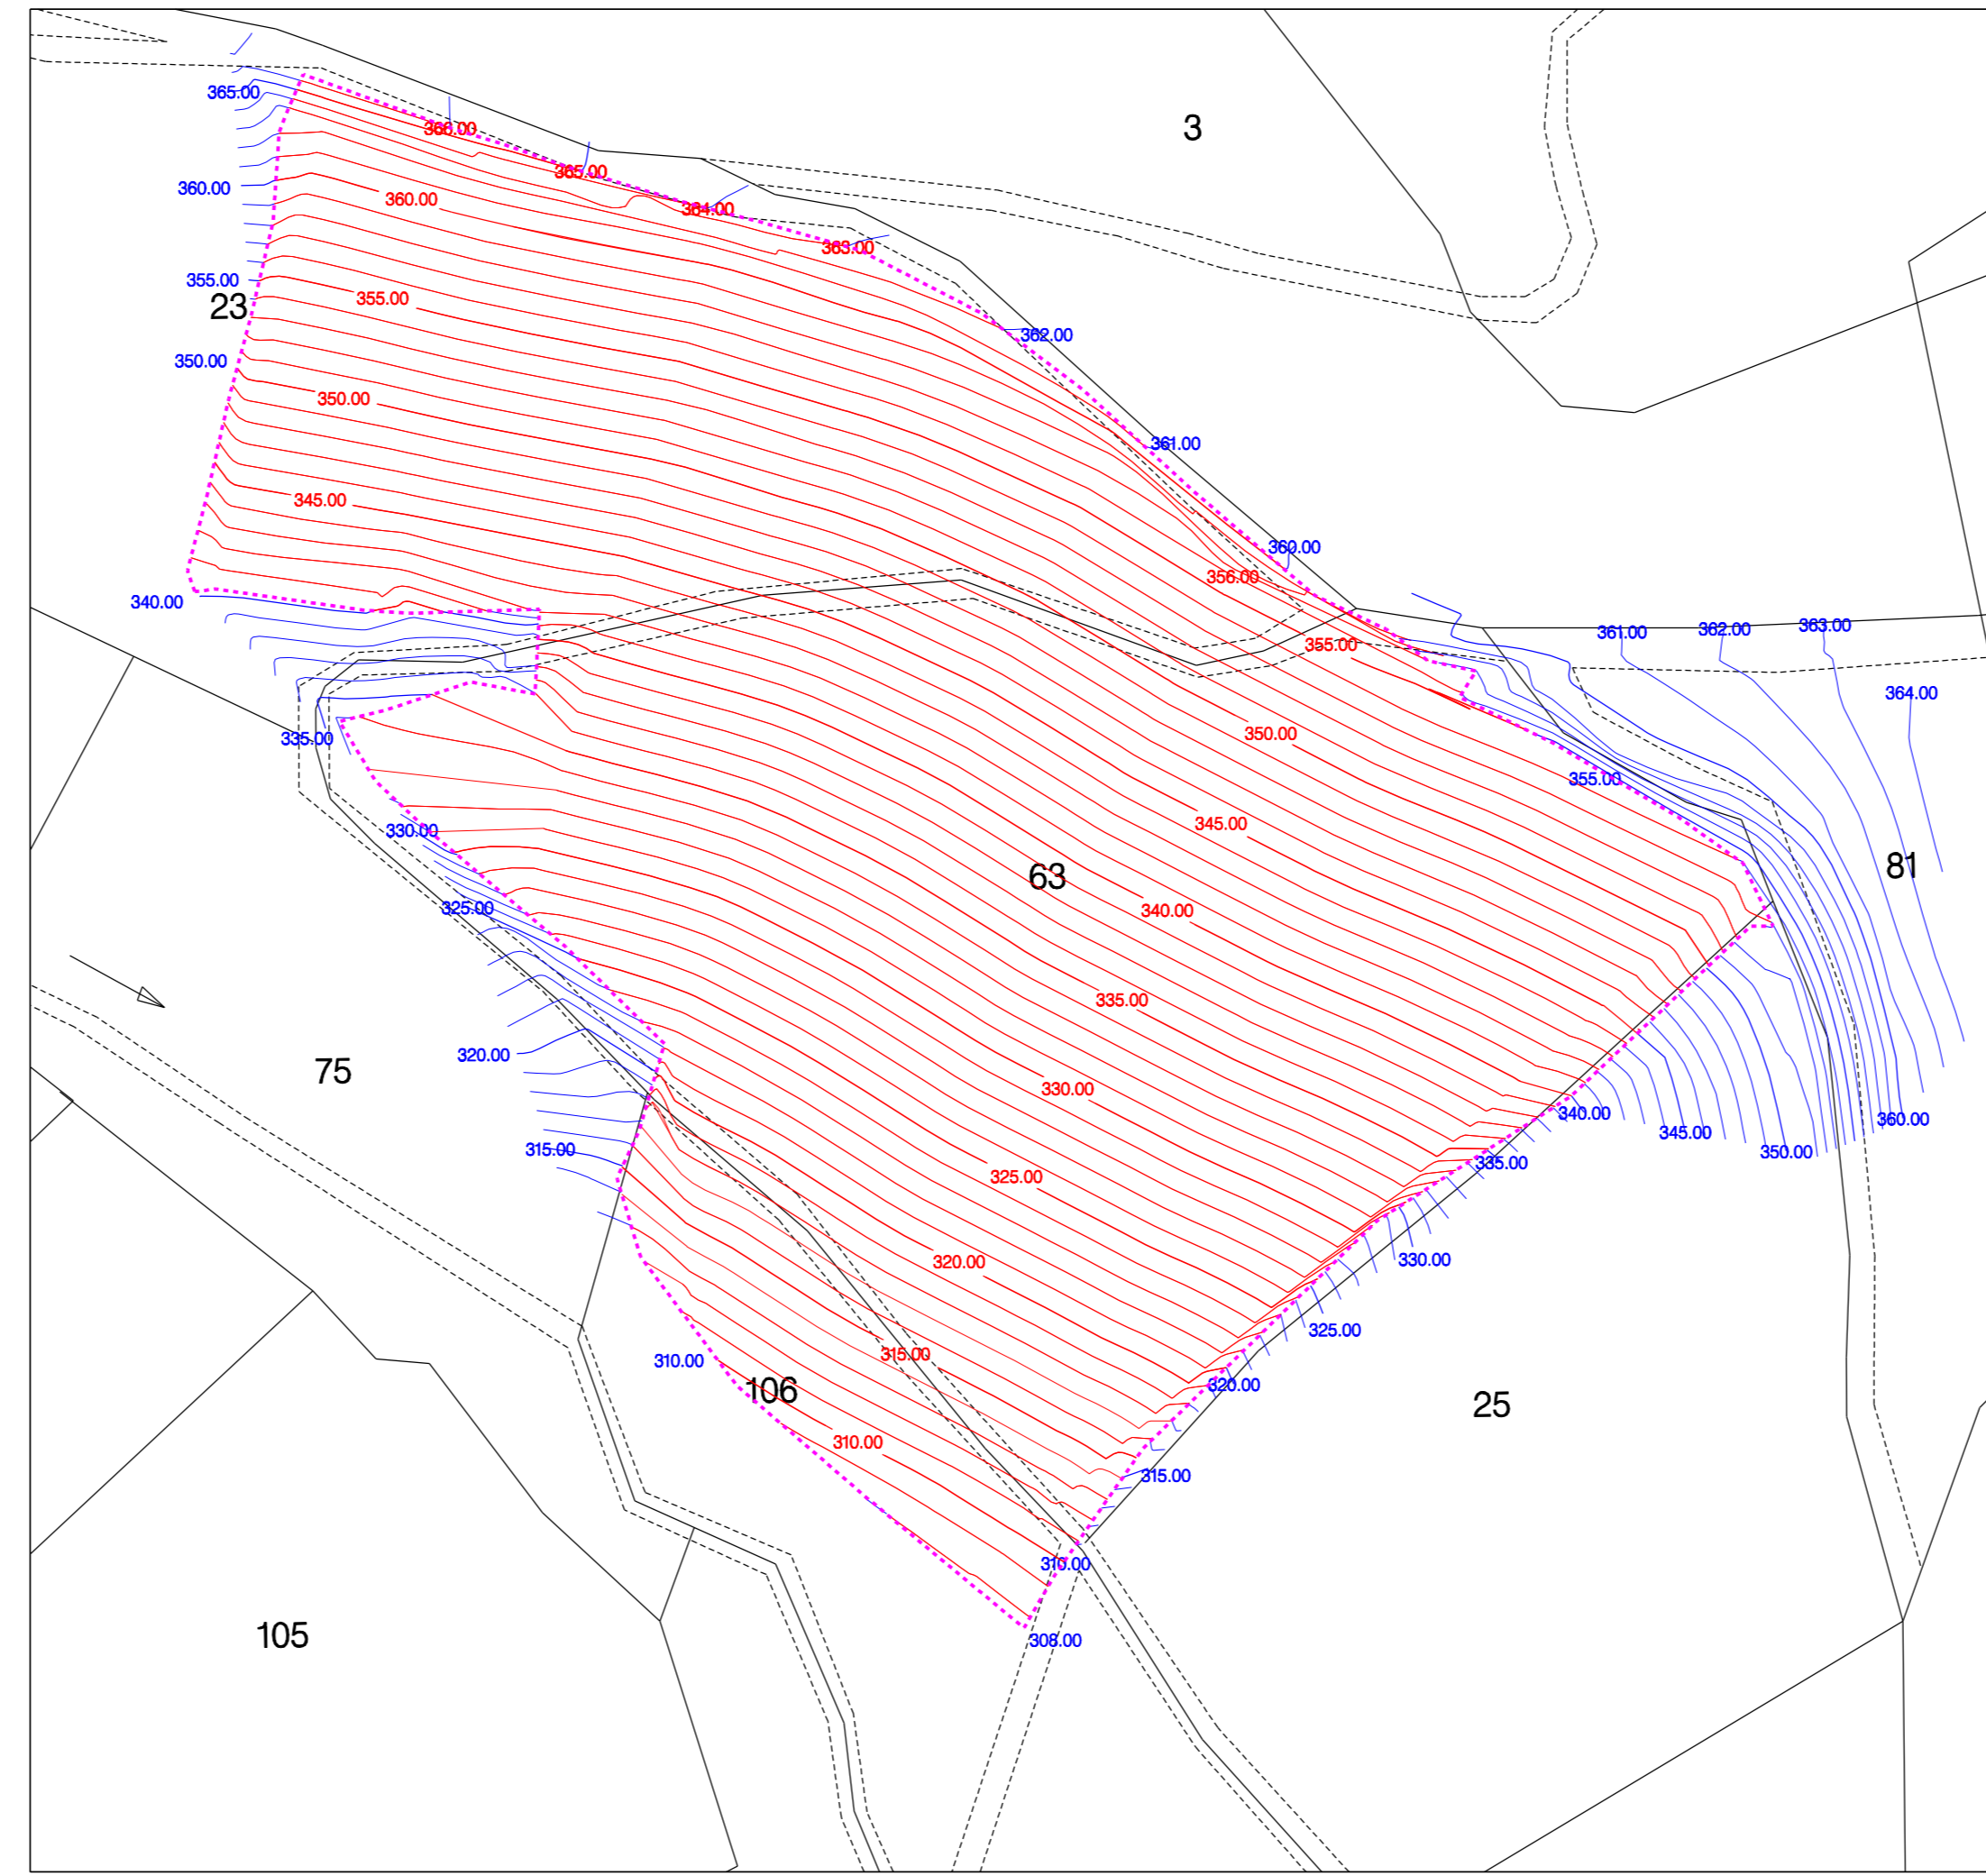


Planimetria sovrapposizione curve di livello

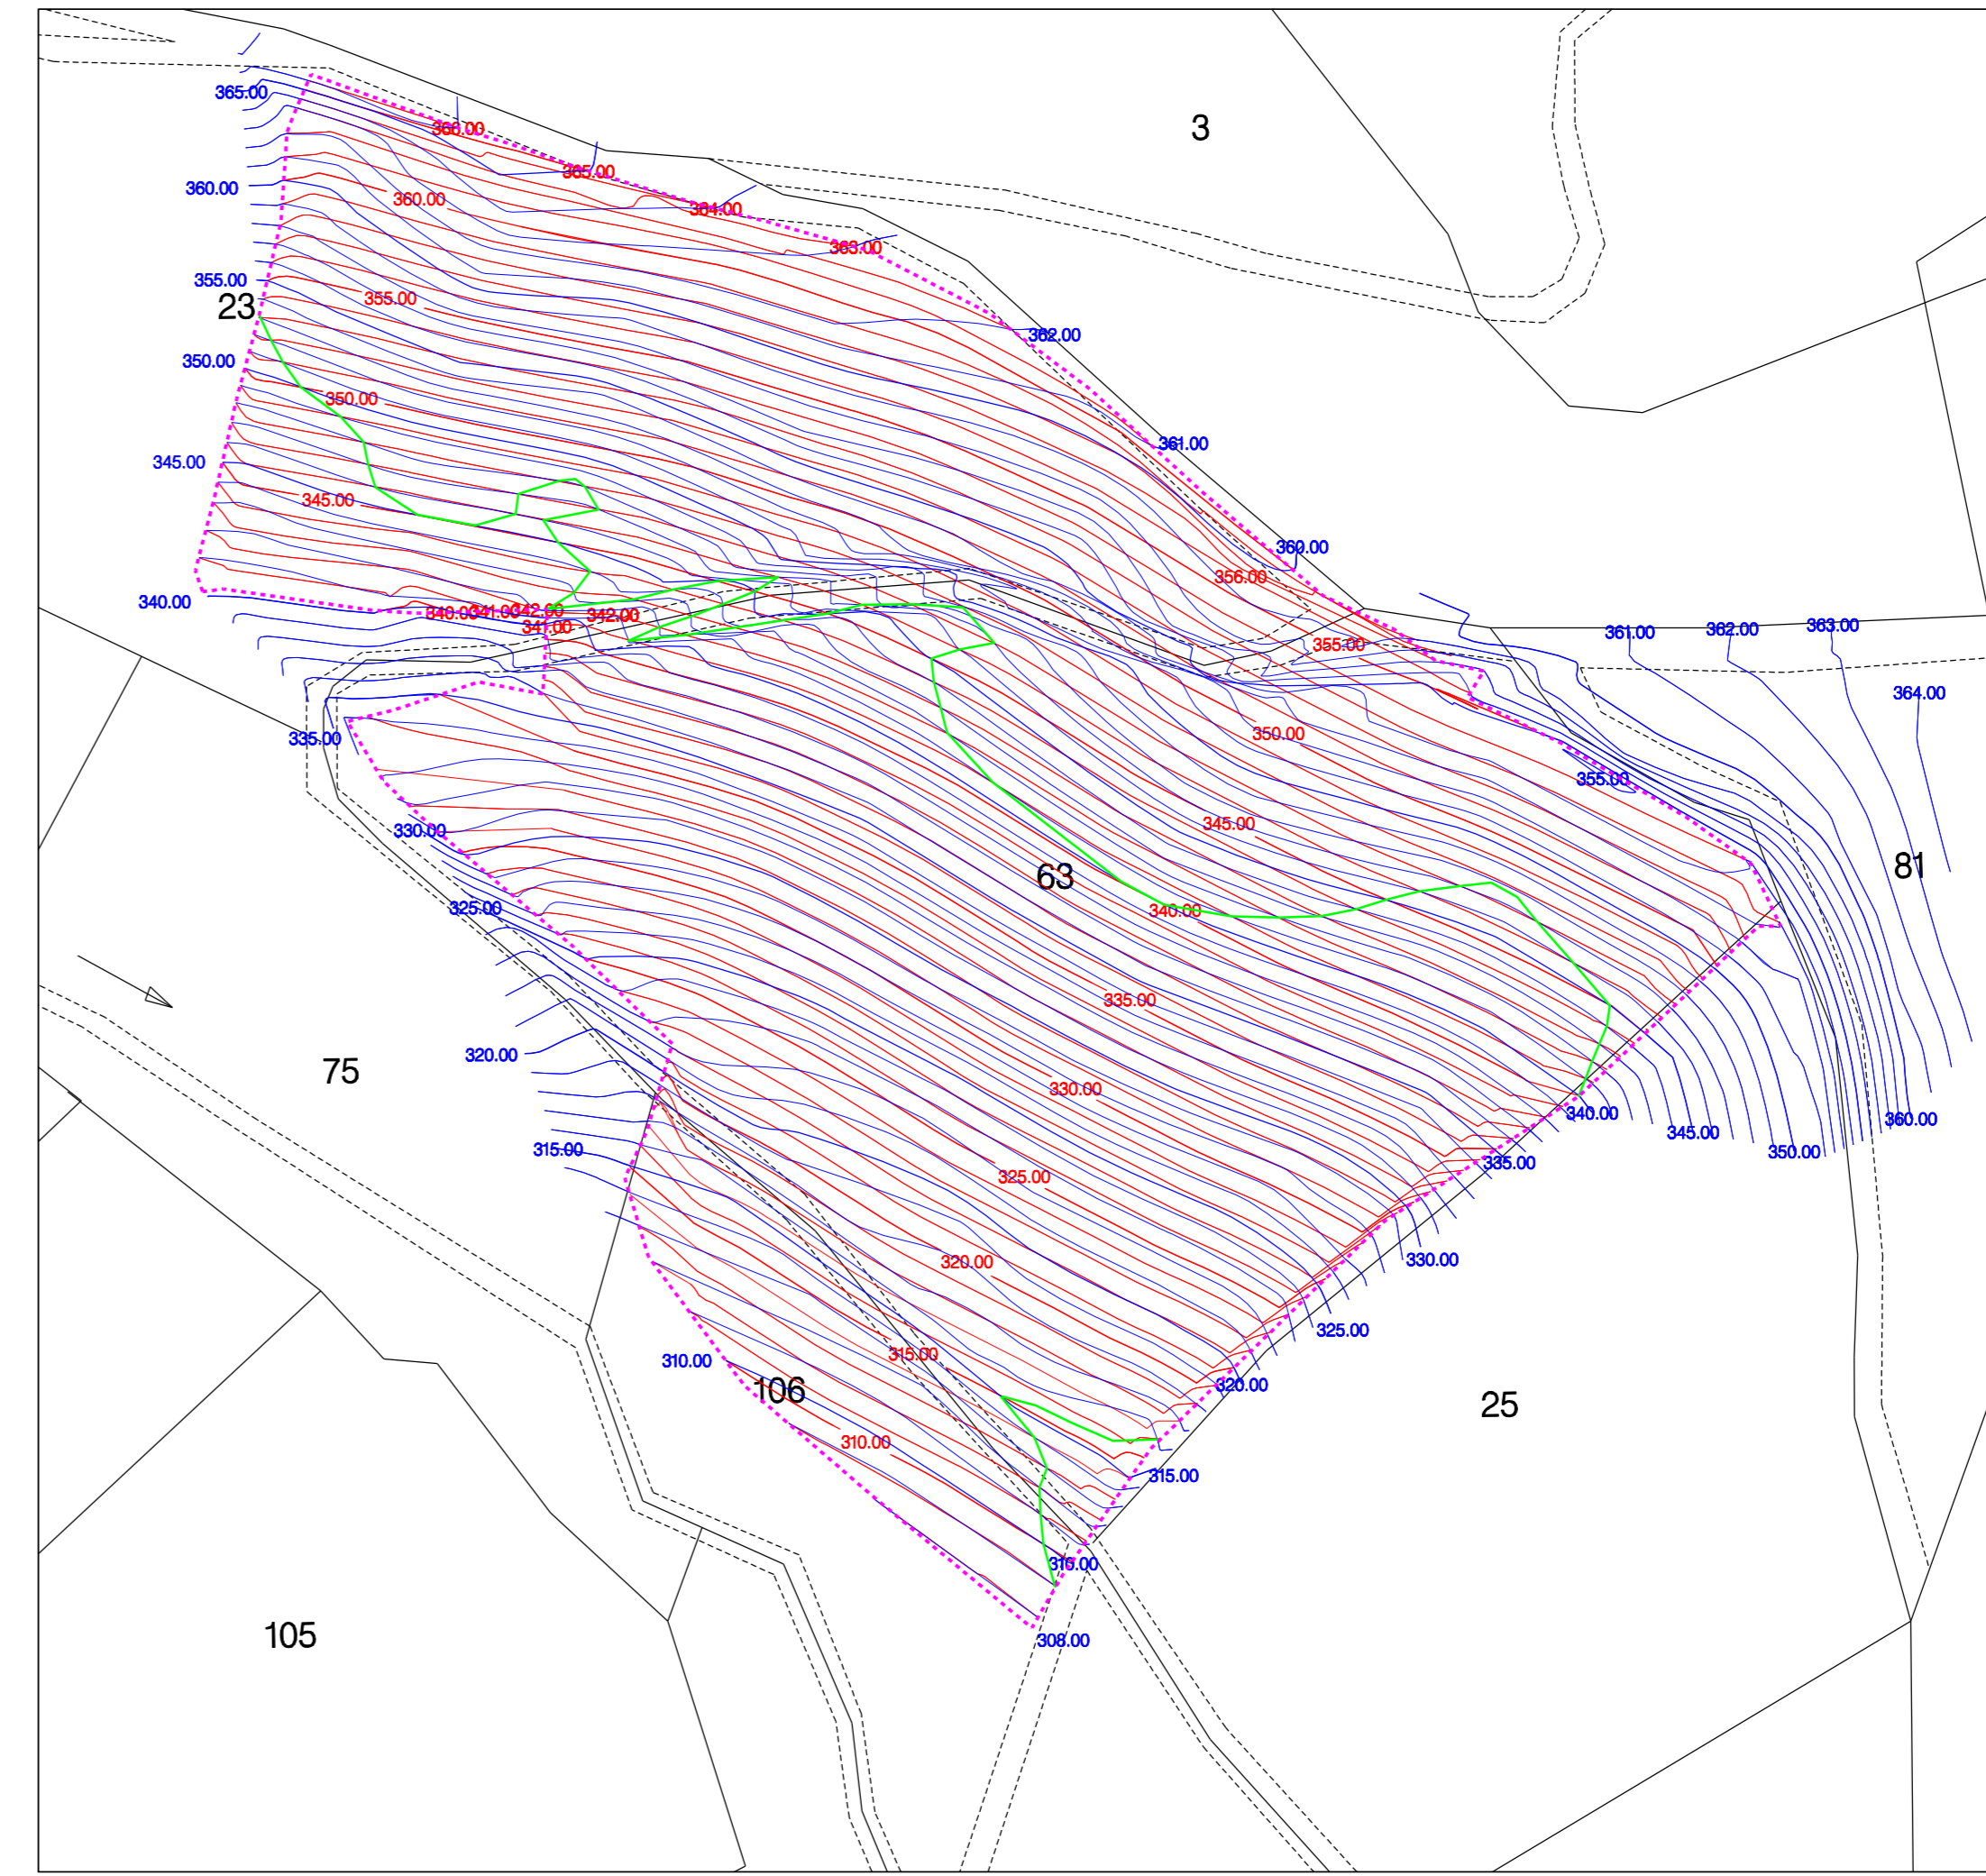


LEGENDA	
	Limite zona di intervento di livellamento superficie 24.980 mq
	1 Profili di Tav. 3
	Superficie in scavo
	Superficie in riporto
	Limite tra sterri e riporti
	Trincee drenanti
	Fossi di intercettazione e smaltimento con guaina impermeabilizzante
	Condotta di smaltimento interrata con pozzi
	Fossi di smaltimento esistenti (da mantenere)

Comune ████████ Provincia di Alessandria				
Ditta: ██████████				
Oggetto: Opere di sistemazione fondiaria per impianto vigneti in ████████ Data				
TAV. 2	Titolo Planimetrie Appezamento "A"	Scala 1:1.000	Il Terzo	La Committenza
AMANDOLA Luciano - geologo - geometra - Piazza G. Monteverde 24 - 15012 - Biadene (AL)				

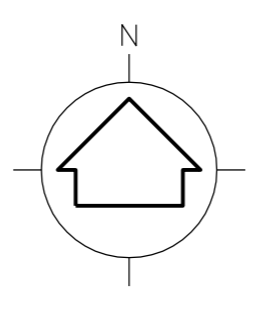

Planimetria sterri e riporti

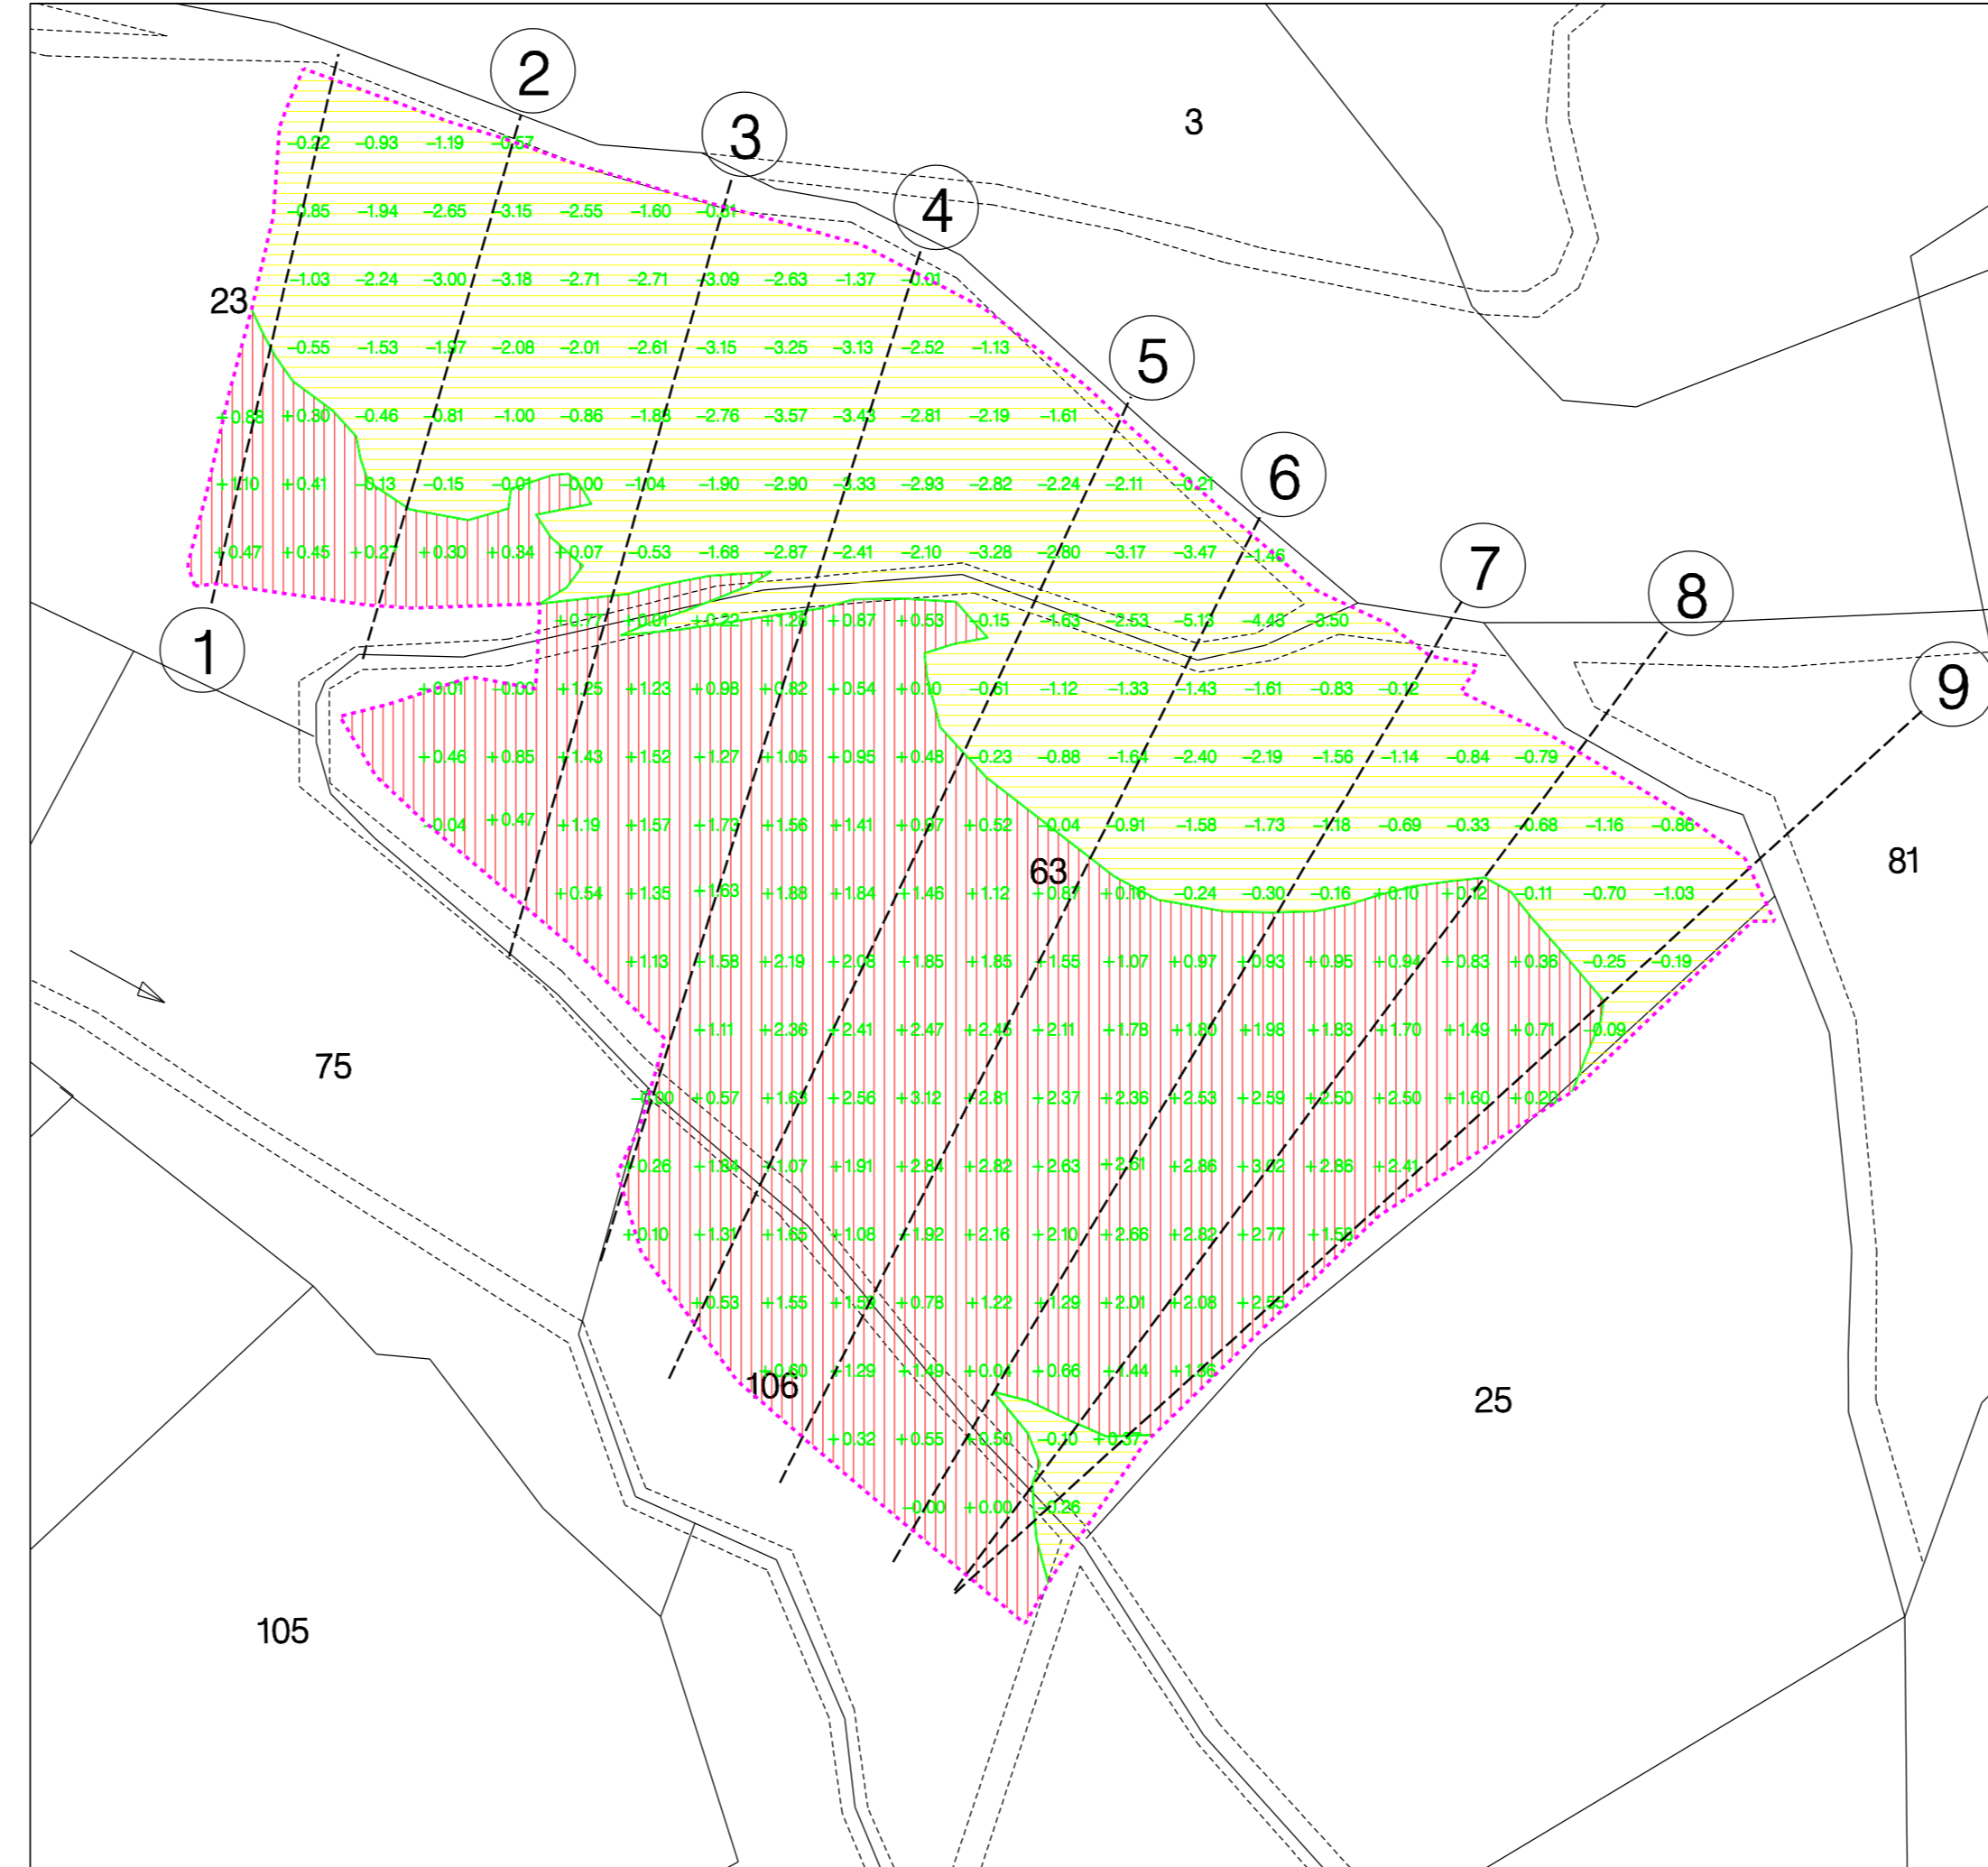

Planimetria opere

