
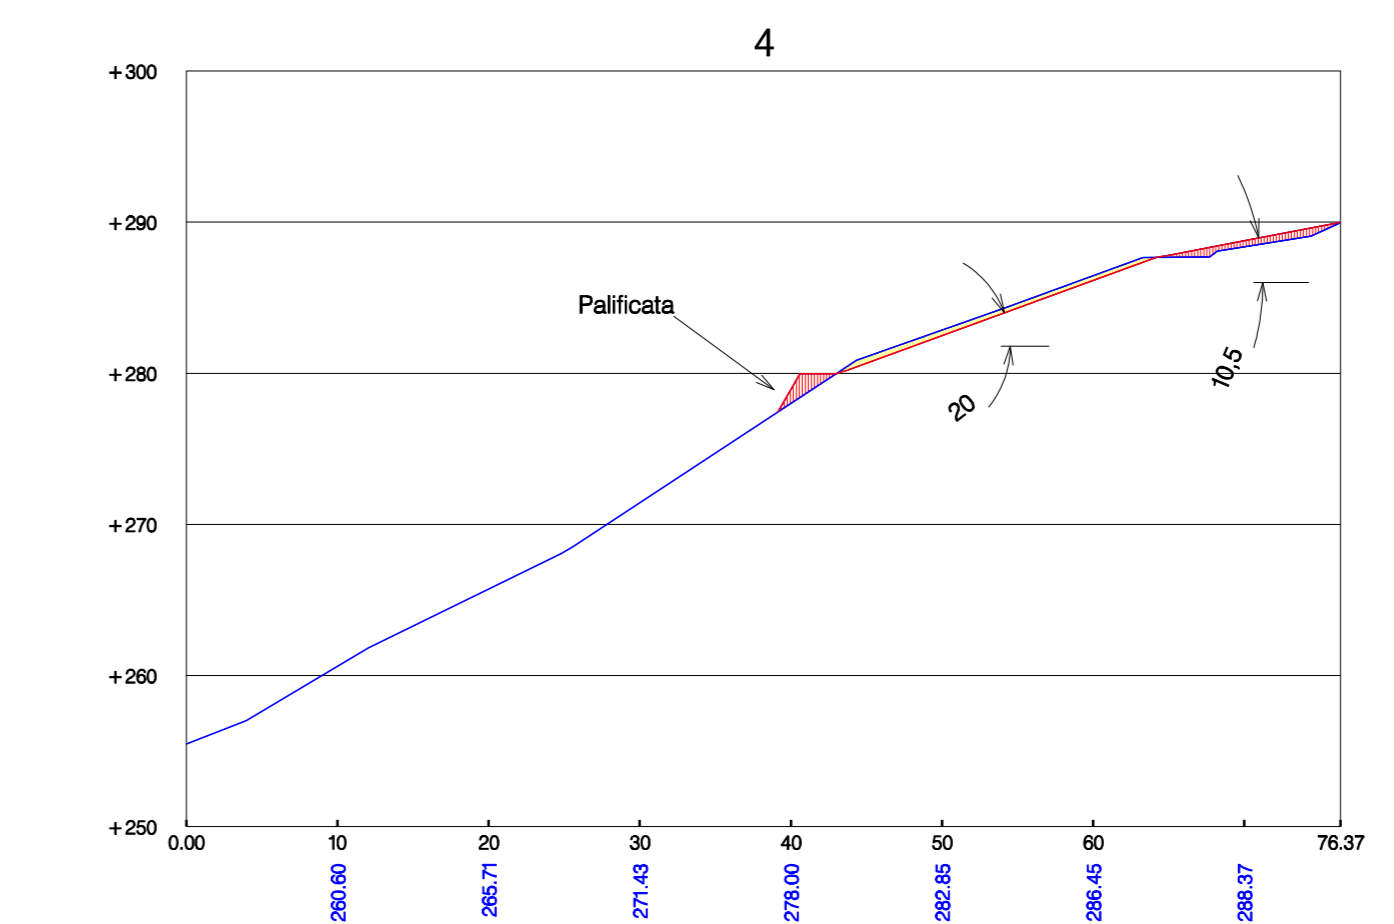


LEGENDA	
	Scavi
	Riperti
	Profilo attuale terreno
	Profilo di progetto
	Distanze progressive
	Quote terreno (s.l.m.m.)
	Quote di progetto (s.l.m.m.)

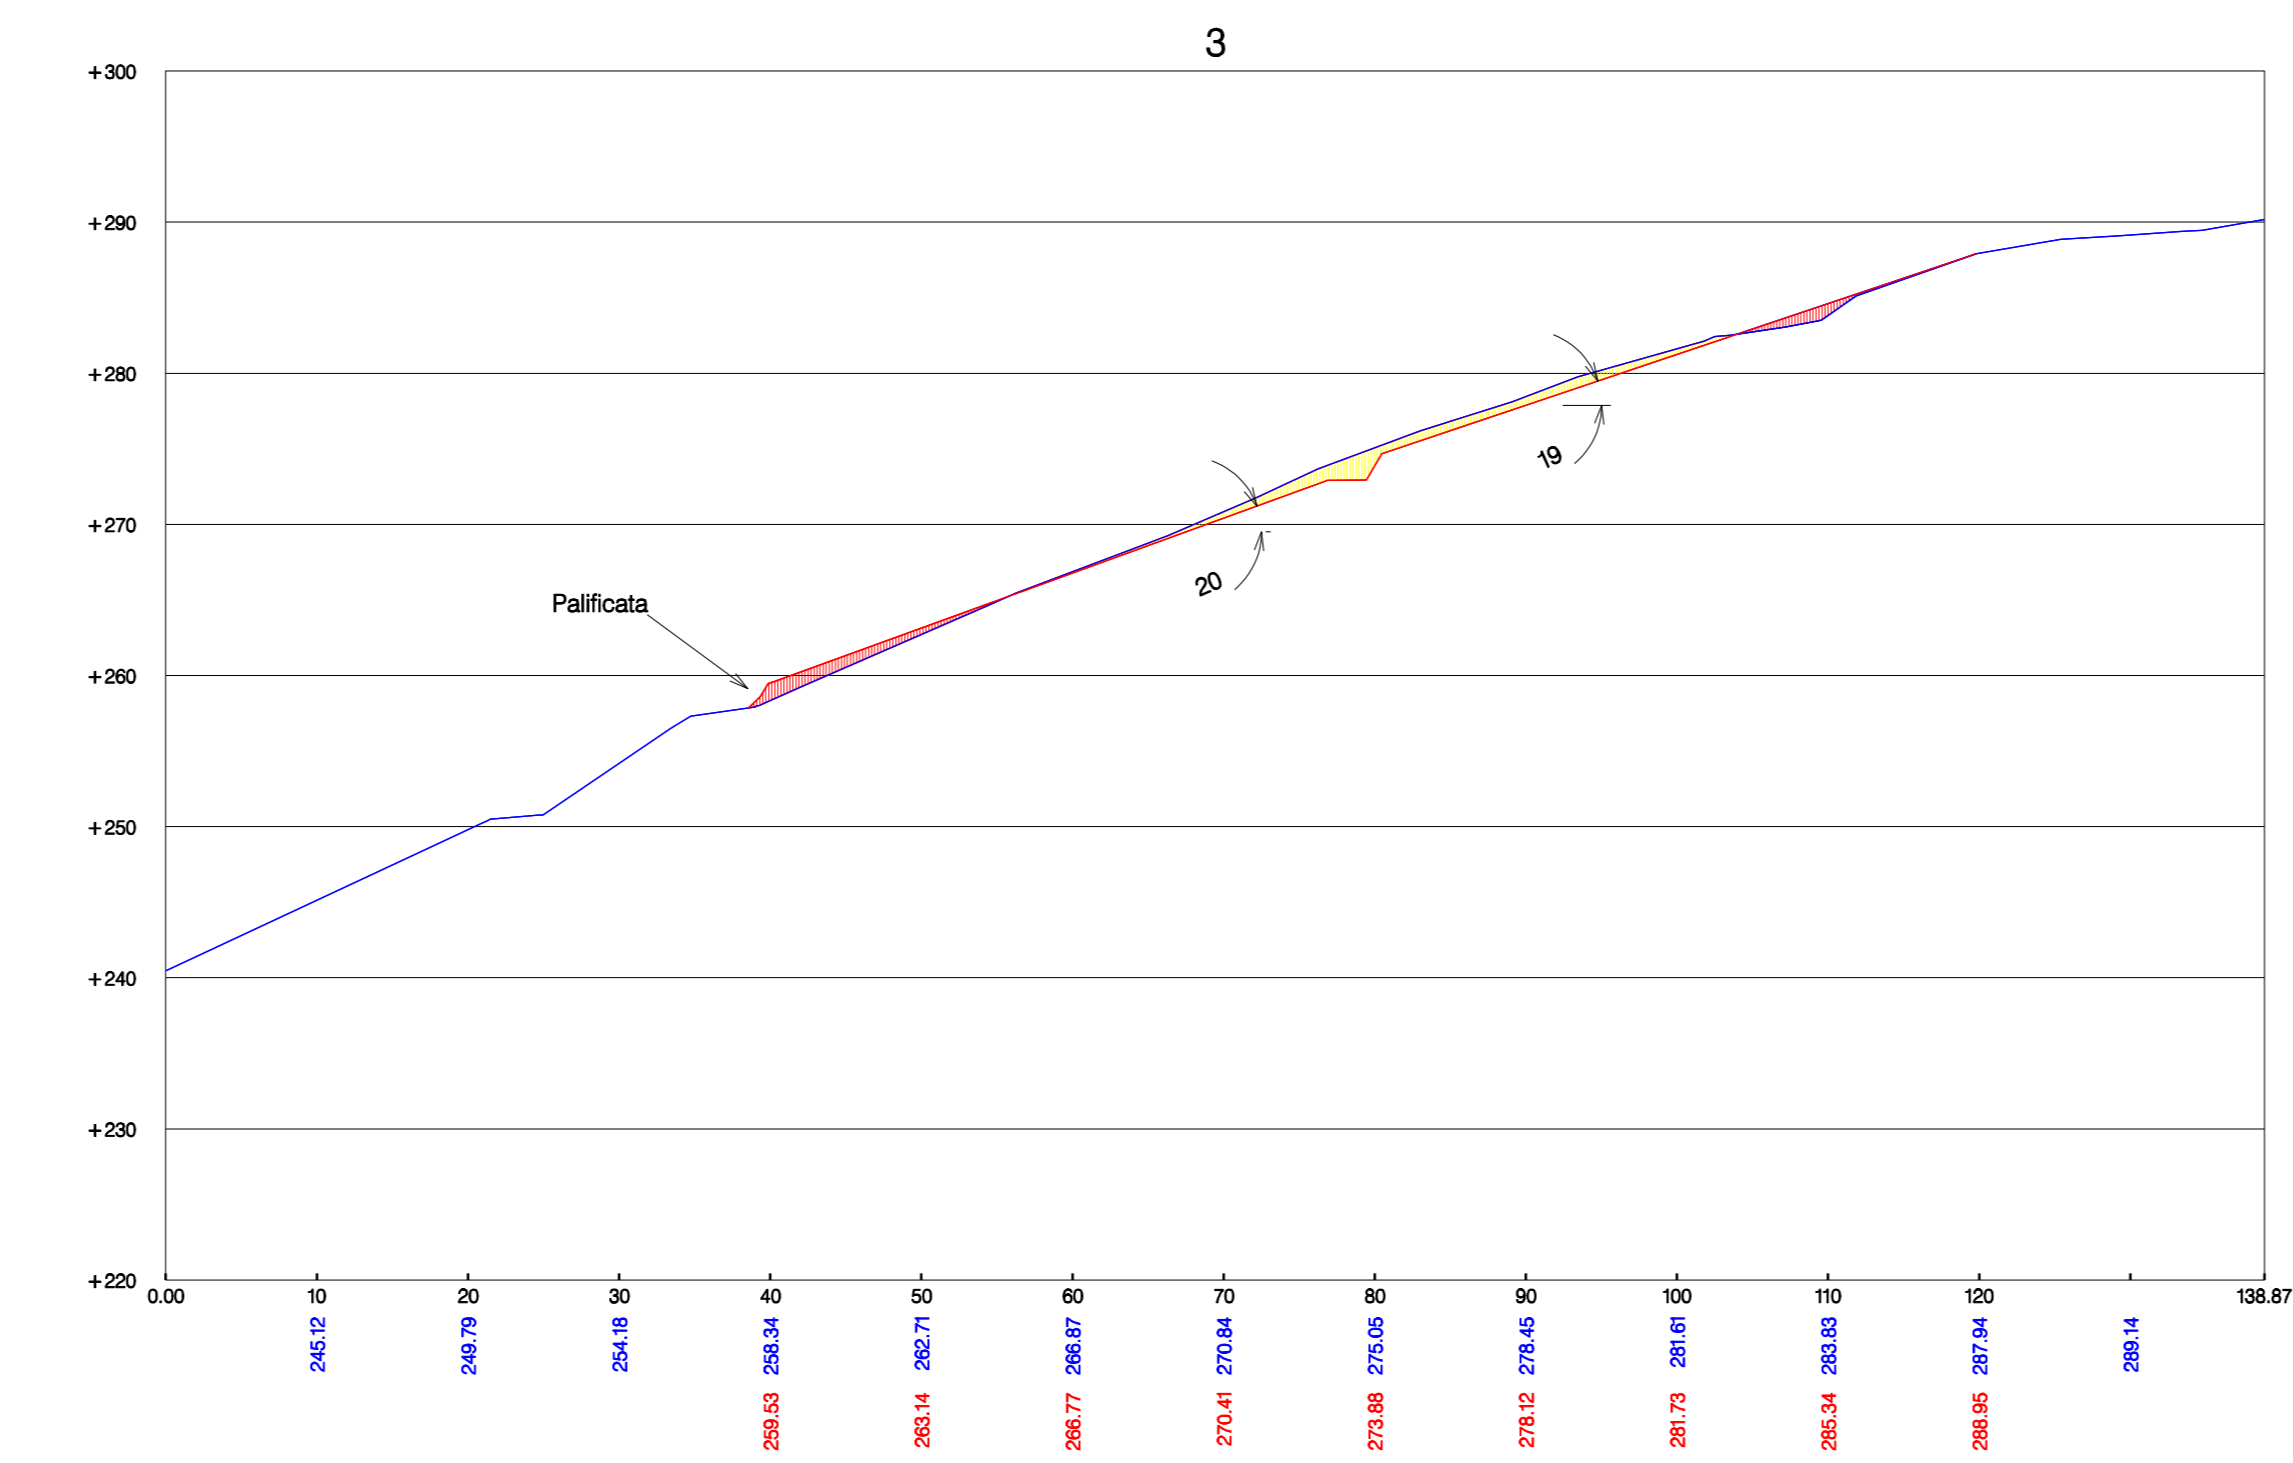

Comune XXXXXXXXXX	
Provincia di Alessandria	
Ditta: XXXXXXXXXX	
Oggetto: Opere di sistemazione fondiaria per impianto vigneti in loc. Valle	
Data	
TAV.	
2	
Titolo	
Profili	
Scala	
1:500	
Il Tecnico	
Il Committente	
AMANDOLA Luciano - geologo - geometra - Piazza G. Monteverde 24 - 15012 - Biadene (AL)	